


REPUBLIKA SRPSKA
 OPŠTINA SOKOLAC
 OPŠTINSKA UPRAVA

Odjeljenje za prostorno uređenje i
 stambeno-komunalne poslove

Broj:06/I-363-

Sokolac, 23.02.2021. godine

Izvod iz Regulatornog plana „Sportska dvorana“ u Sokocu / Službene novine Grada Istočno Sarajevo
 broj 30/09/ - plan prostorne organizacije - MJ 1:2000

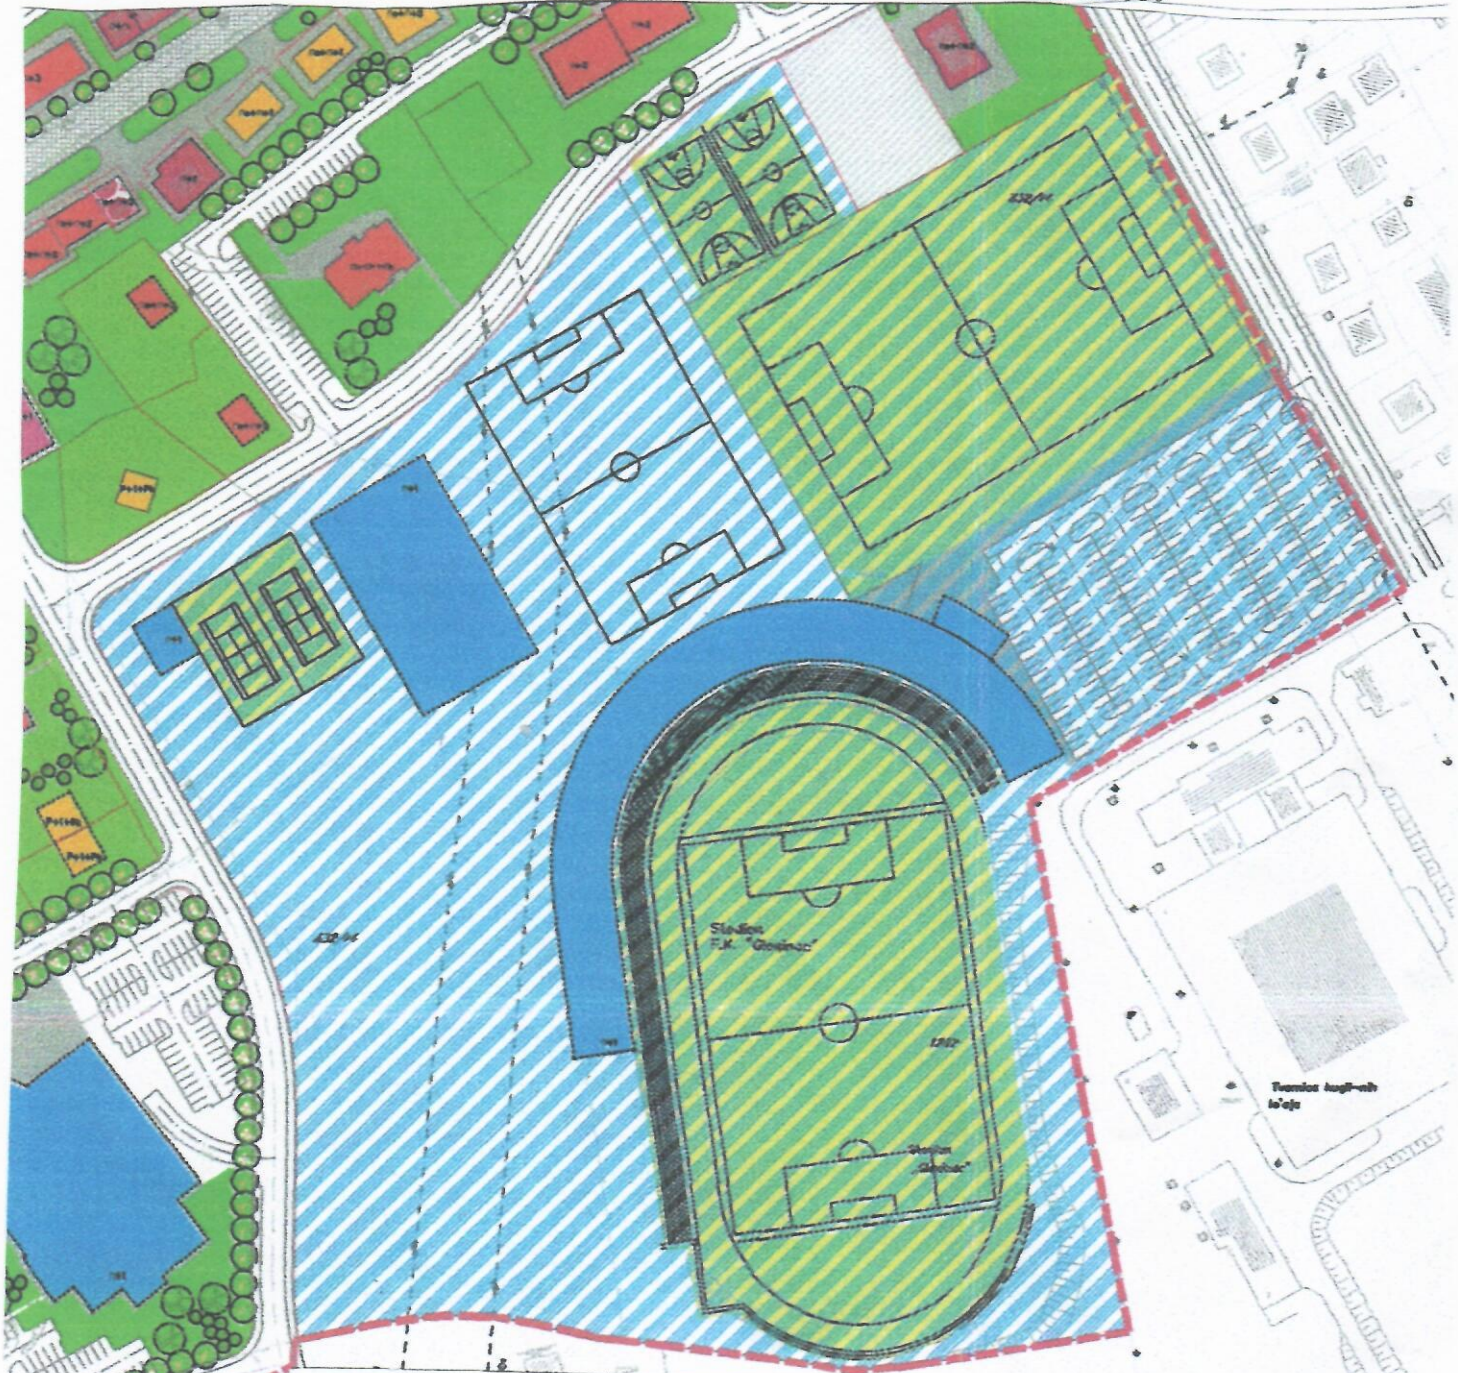

LEGENDA:

	GRANIČNA OSUŠBATA		PLANIRANI OBJEKTI
	POSLOVNI OBJEKTI		POSTOJEĆI OBJEKTI
	STAMBENO-POSLOVNI OBJEKTI		GRANIČNA PARCELE
	STAMBENI OBJEKTI		PLANIRANI DENDROFOND
	OBJEKTI OBRAZOVANJA		ZELENE POVRŠINE
	OBJEKTI SPORTA		OGRANIČENE UPOTREBE IGRALIŠTA
	OBJEKTI ZDRAVSTVA		ZONA ZA IZRADU DETAJNE PLANSKE DOKUMENTACIJE (sportsko-rekreativni sadržaji)
	ZELENE POVRŠINE PRIVATNIH DVORIŠTA		
	SAOBRAĆAJNE POVRŠINE		
	OBJEKTI CENTRALNIH DJELATNOSTI		
	DETAJNE POVRŠINE		

Izradio,

U. Ost

Ovjerava,