


REPUBLIKA SRPSKA
 OPŠTINA SOKOLAC
 OPŠTINSKA UPRAVA
 Odjeljenje za prostorno uređenje
 i stambeno – komunalne poslove
 Broj:06/I-2-363-
 Sokolac, 23.02.2021god.

Izvod iz Urbanističko-tehničkih uslova za sportsko-rekreacioni centar Sokolac na dijelu k.č.832/4 i k.č. dijelu k.č. 1218/1 KO Sokolac
 - prostorna organizacija - MJ 1:2000

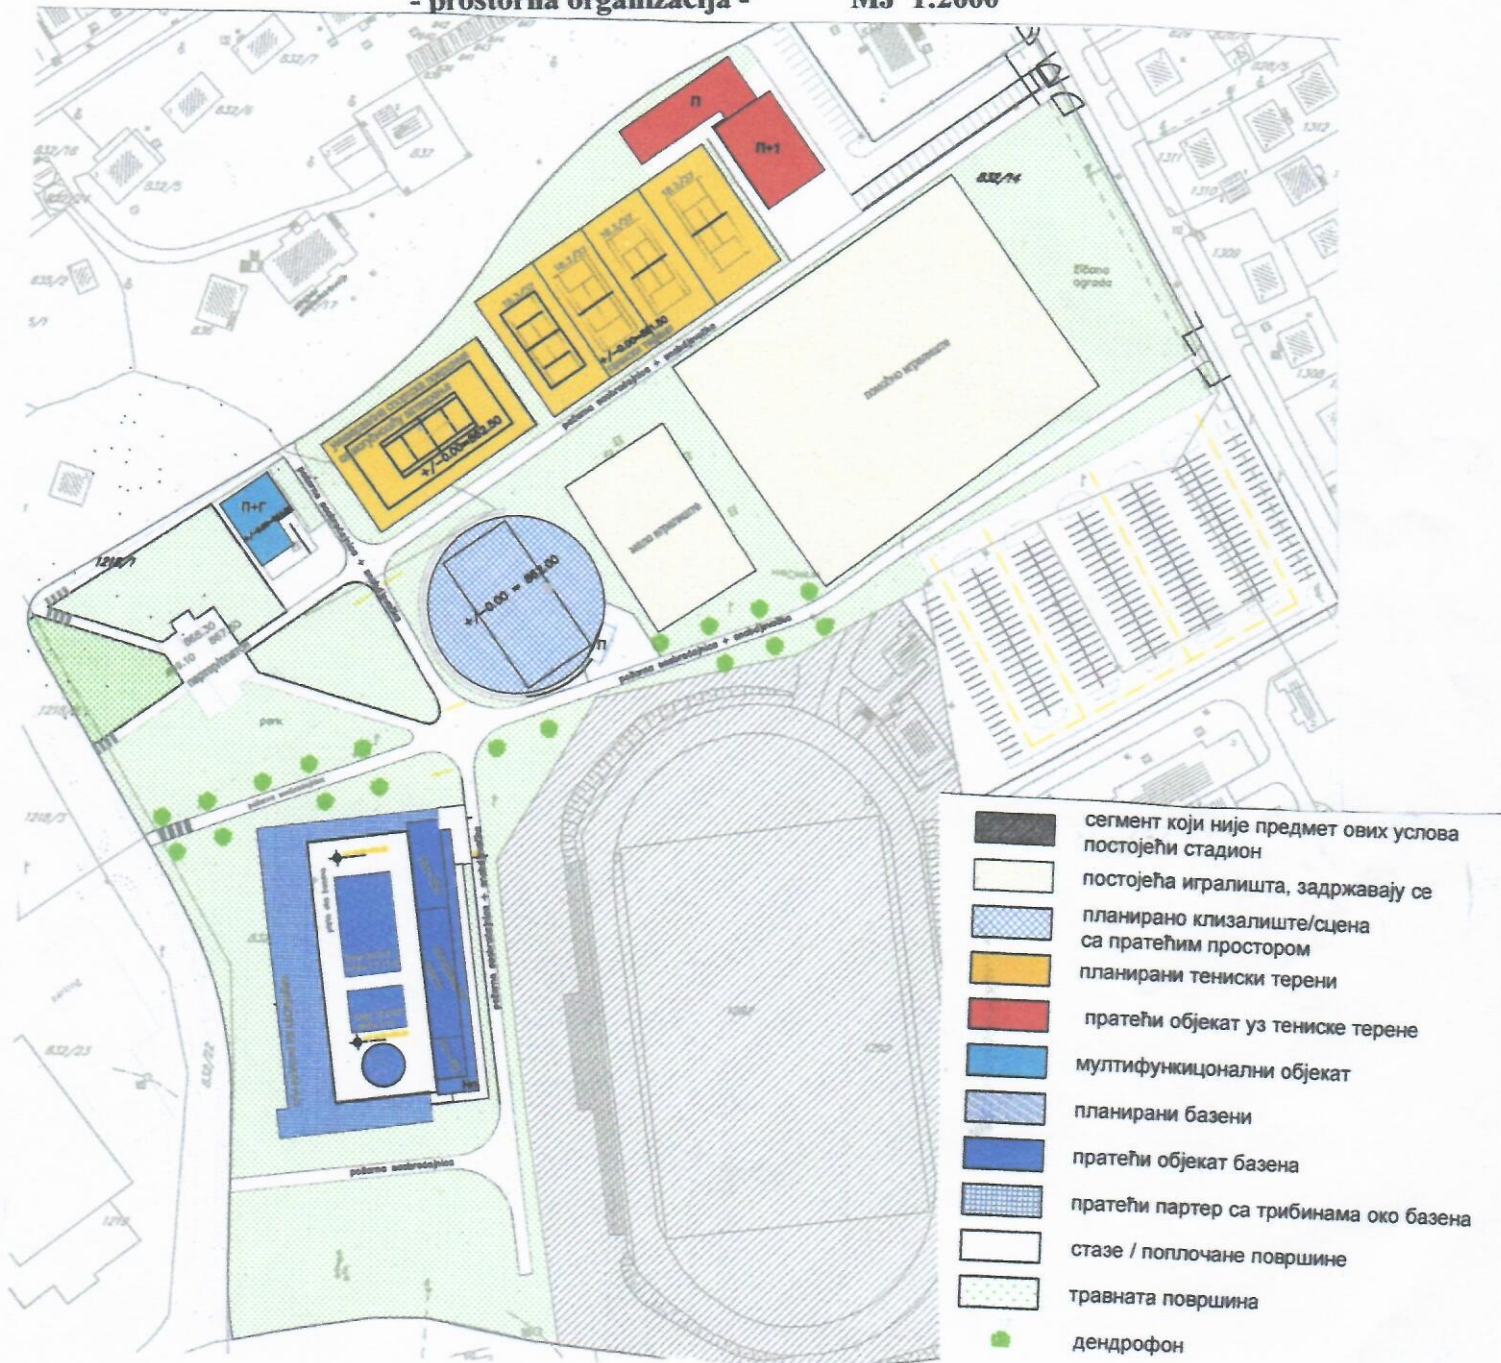

Izradio,
 K. Mit

Ovjerava